LEGENDE :

- Chaussée en enrobé
- Espace de stationnement en enrobé
- Entrée en enrobé
- Chemin en concassé
- Espaces verts
- Zone d'implantation des constructions principales par rapport à la voirie
- Arbres projetés
- Emprise du projet
- Limite des parcelles
- (2) Numérotation parcelles

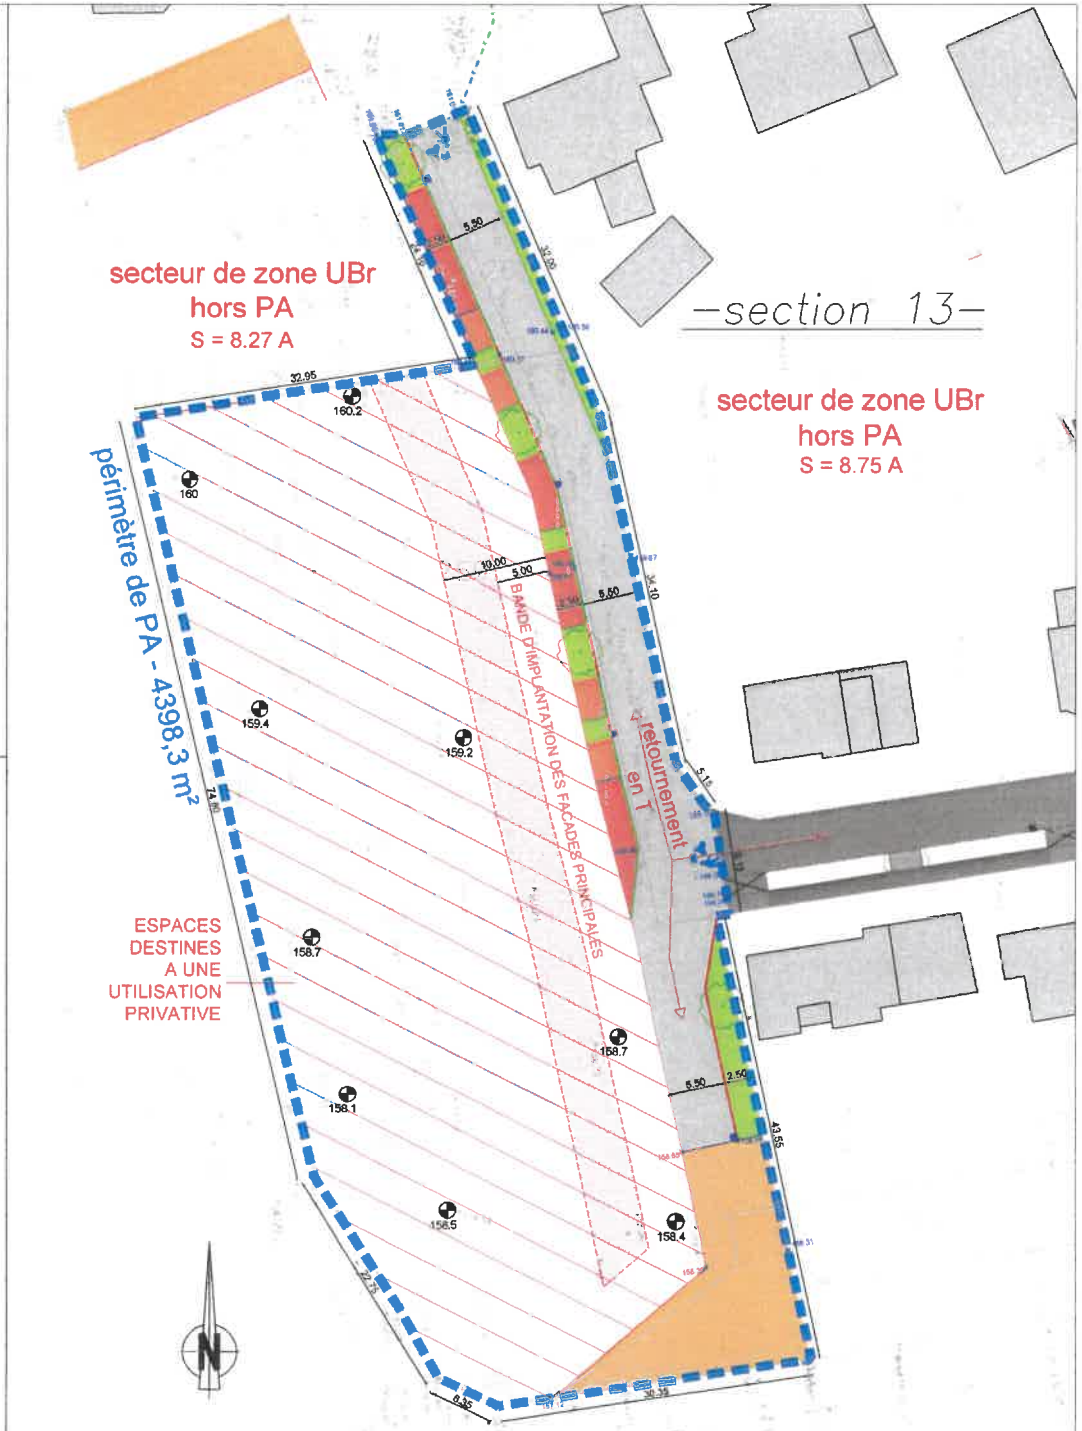

M:\ZA LOT\Rittershoffen_Belle Vue T4_21-640\Plans\PA\RITTERSHOFFEN_belle vue T4_21 07 07 21 nouveau fond.dwg

Ind.	Date	Nature de la modification	par
C			
B			
A			

COMMUNE de RITTERSHOFFEN

PA4 - Plan de composition

EXTENSION DU LOTISSEMENT
BELLE VUE - 4ème TRANCHE

VUE EN PLAN DE LA VOIRIE

Echelle :	1/250e
Plan N°	21-640_01
Date	28.07.2021
Dessiné	PM
Vérifié	DJ
Format	585 x 620

EMCH + BERGER
29 Route de la Wantzenau - 67800 HOENHEIM
Tél. 03.88.18.88.80

ENJEUX